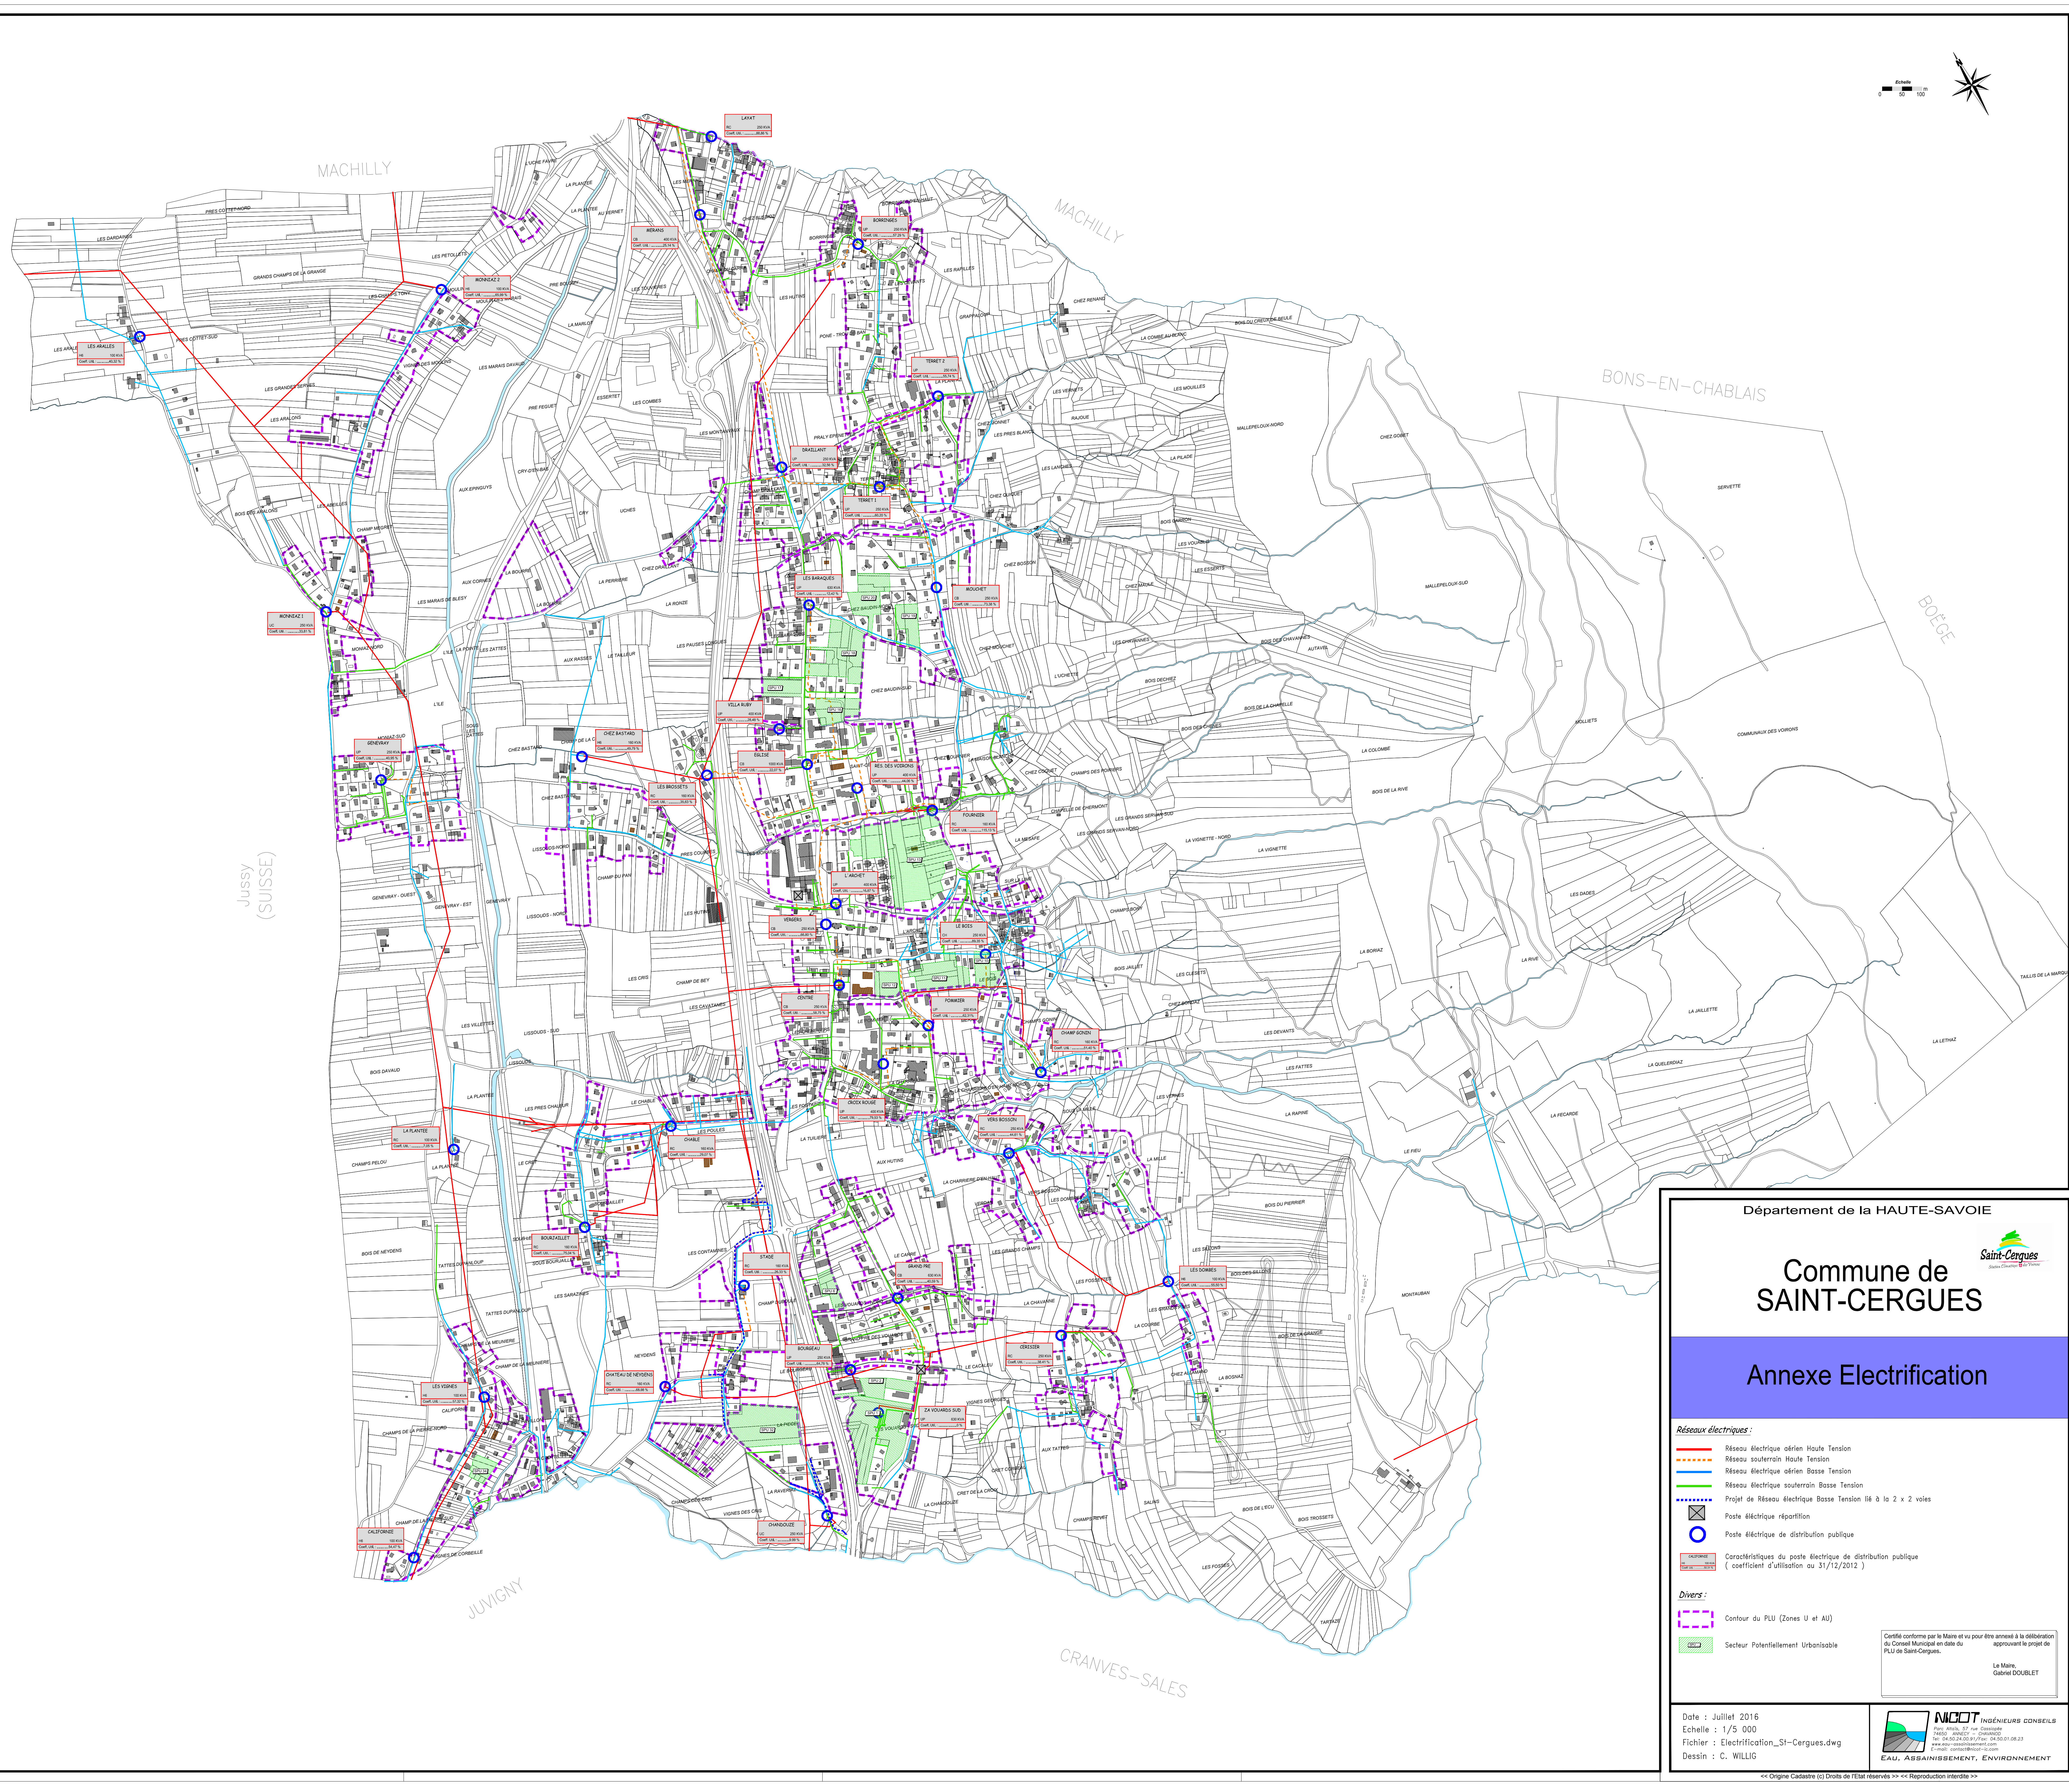


Département de la HAUTE-SAOIE

Commune de SAINT-CERGUES

Annexe Electrification

Réseaux électriques :

- Réseau électrique aérien Haute Tension
- Réseau souterrain Haute Tension
- Réseau électrique aérien Basse Tension
- Réseau électrique souterrain Basse Tension
- Projet de Réseau électrique Basse Tension lié à la 2 x 2 voies
- Poste électrique répartition
- Poste électrique de distribution publique
- Caractéristiques du poste électrique de distribution publique (coefficient d'utilisation au 31/12/2012)

Divers :

- Contour du PLU (Zones U et AU)
- Secteur Potentiellement Urbanisable

Certifié conforme par le Maire et vu pour être annexé à la délibération du Conseil Municipal en date du 12/01/2016 approuvant le projet de PLU de Saint-Cergues.

Le Maire,
Gabriel DOUBLET