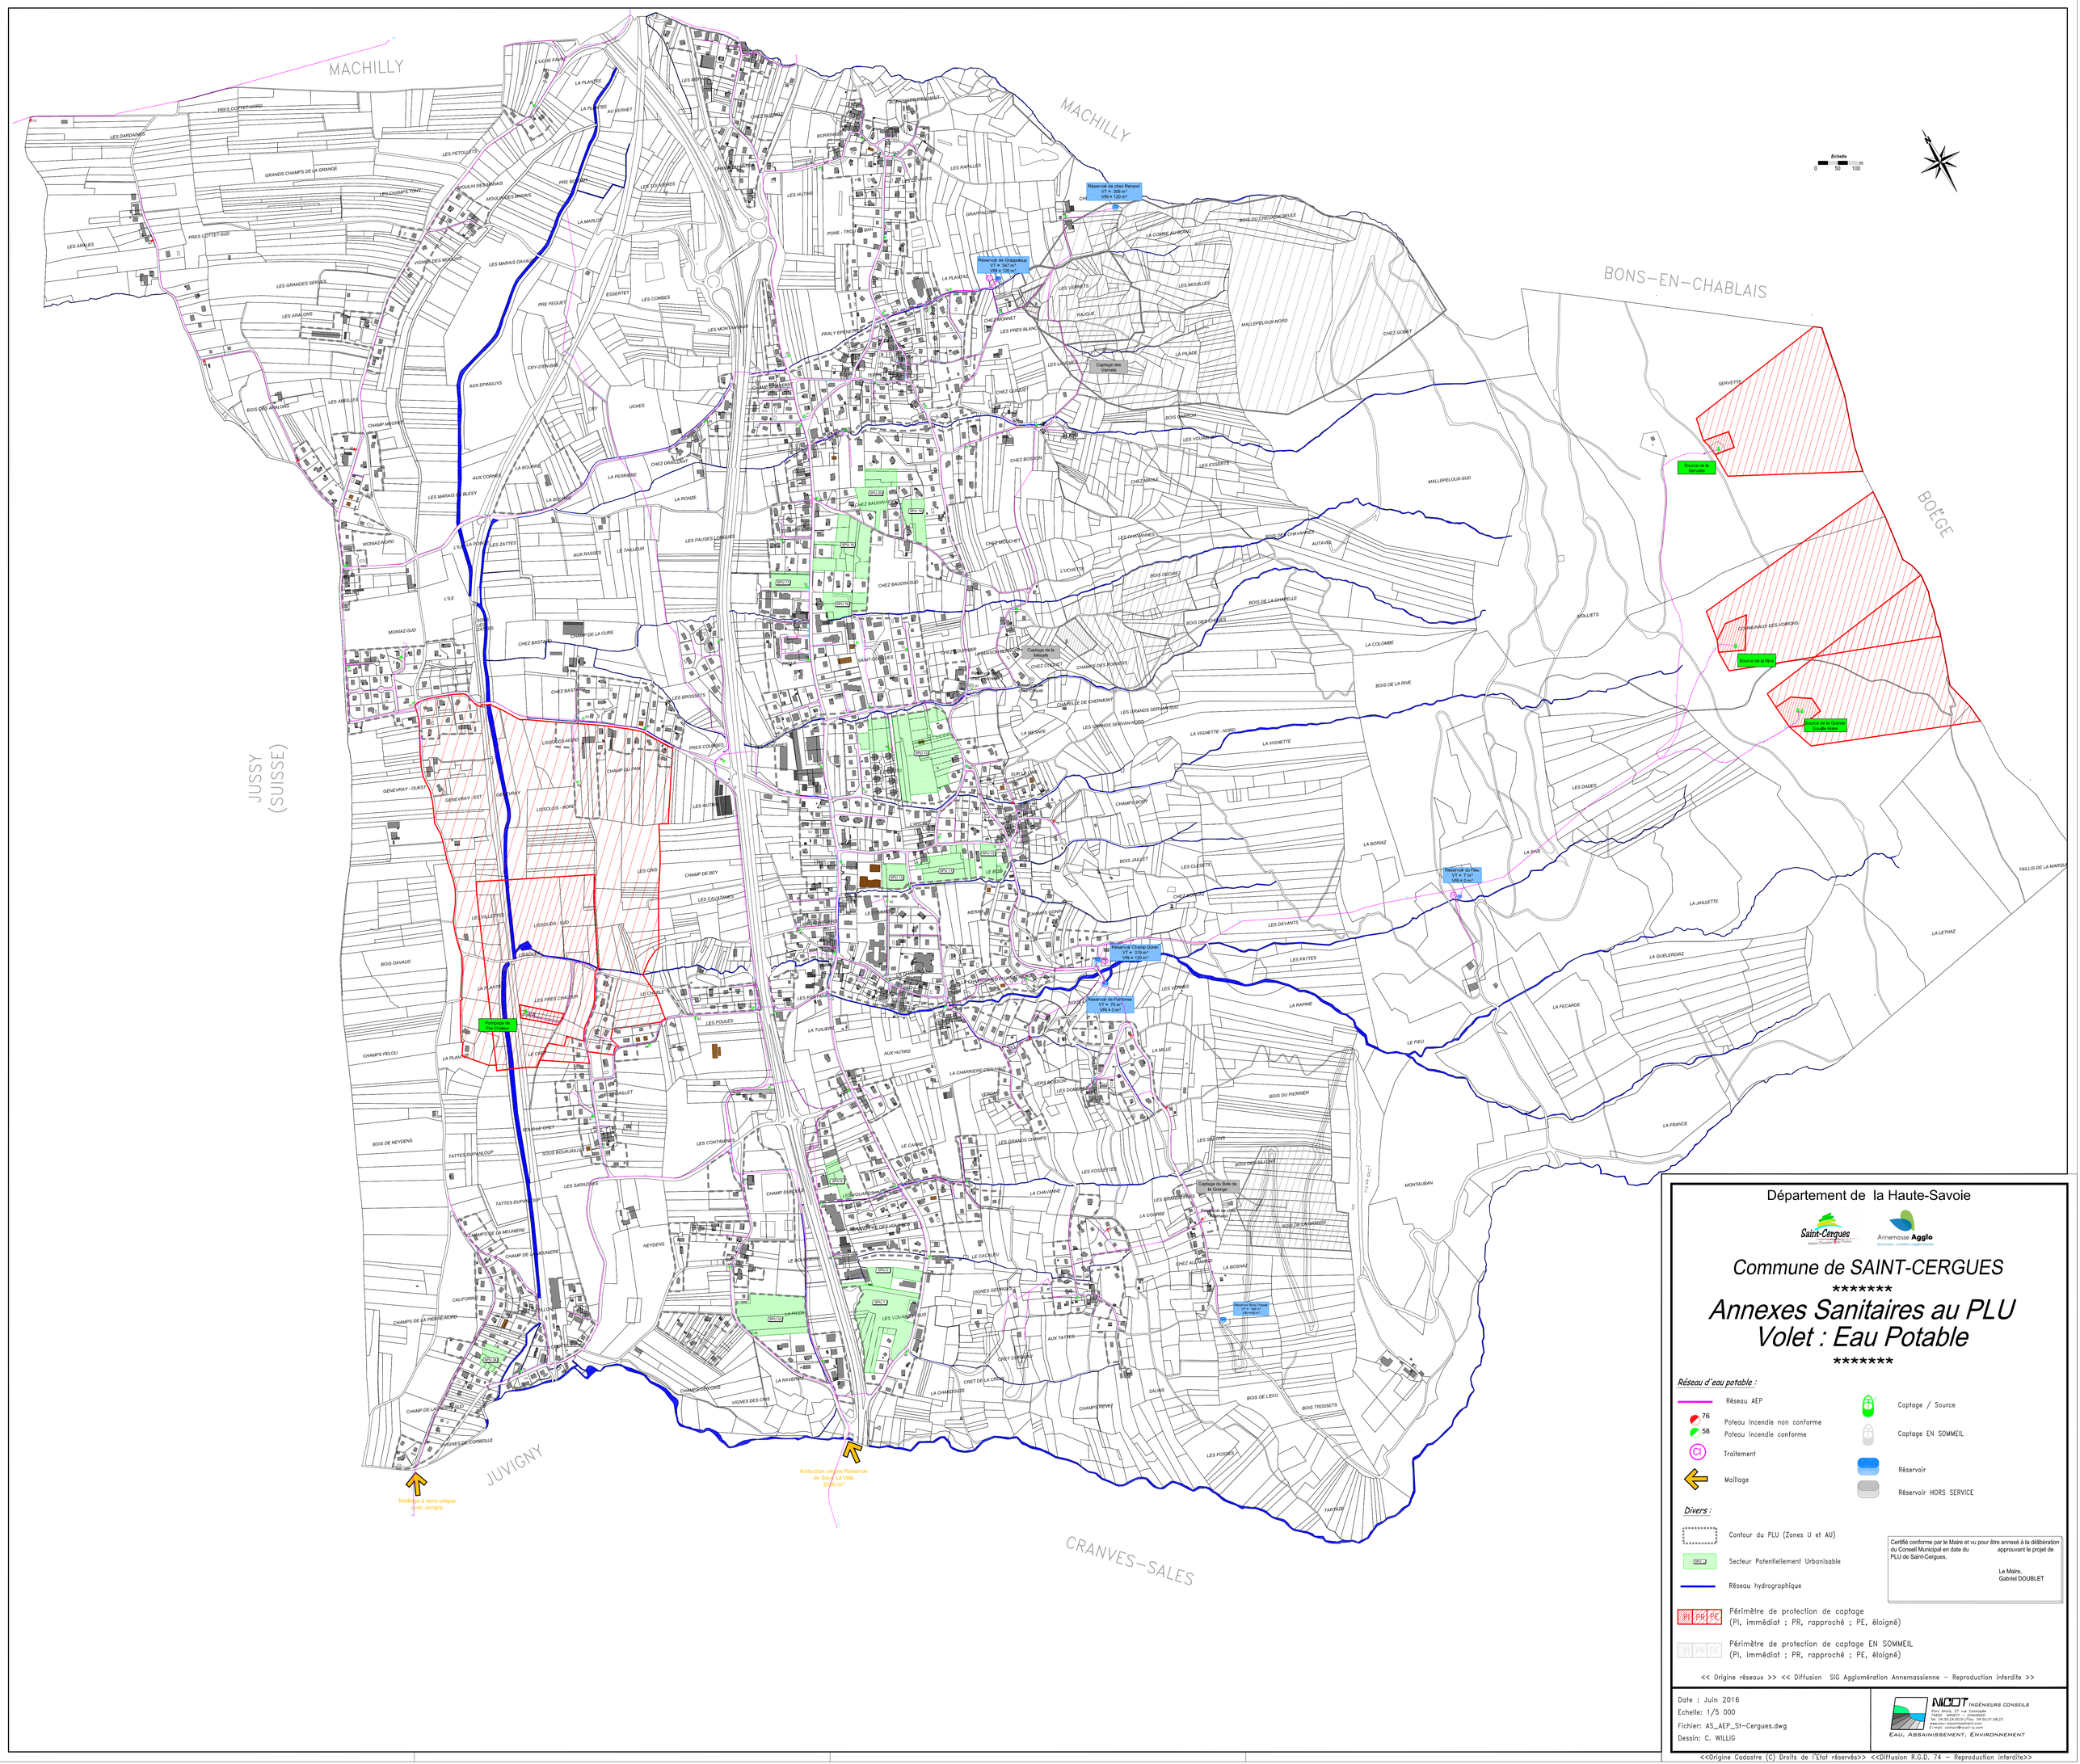

Département de la Haute-Savoie

Saint-Cergues
Annemasse Agglo

Commune de SAINT-CERGUES

****

Annexes Sanitaires au PLU
Volet : Eau Potable

****

Réseau d'eau potable :

- Réseau AEP
- 76 Poteau incendie non conforme
- 58 Poteau incendie conforme
- CI Traitement
- Maillage
- Captage / Source
- Captage EN SOMMEIL
- Réservoir
- Réservoir HORS SERVICE

Divers :

- Contour du PLU (Zones U et AU)
- Secteur Potentiellement Urbanisable
- Réseau hydrographique
- PI PR PE Périmètre de protection de captage (PI, immédiat ; PR, rapproché ; PE, éloigné)
- PI PR PE Périmètre de protection de captage EN SOMMEIL (PI, immédiat ; PR, rapproché ; PE, éloigné)

Certifié conforme par le Maire et vu pour être annexé à la délibération du Conseil Municipal en date du approuvant le projet de PLU de Saint-Cergues.

Le Maire,
Gabriel DOUBLET

<< Origine réseaux >> << Diffusion SIG Agglomération Annemassienne – Reproduction interdite >>

Date : Juin 2016
Echelle: 1/5 000
Fichier: AS_AEP_St-Cergues.dwg
Dessin: C. WILLIG

NICOT INGÉNIEURS CONSEILS
Parc Alsacia, 57 rue Cassiopée
74650 ANNECY – CHAVANOD
Tél: 04.50.24.00.91/Fax: 04.50.01.08.23
www.eau-assainissement.com
E-mail: contact@nicot-ic.com
EAU, ASSAINISSEMENT, ENVIRONNEMENT

<<Origine Cadastre (C) Droits de l'Etat réservés>> <<Diffusion R.G.D. 74 – Reproduction interdite>>